


SANDVIÇ PANEL ÇATI - SANDVIÇ PANEL DUVAR BAĞLANTISI

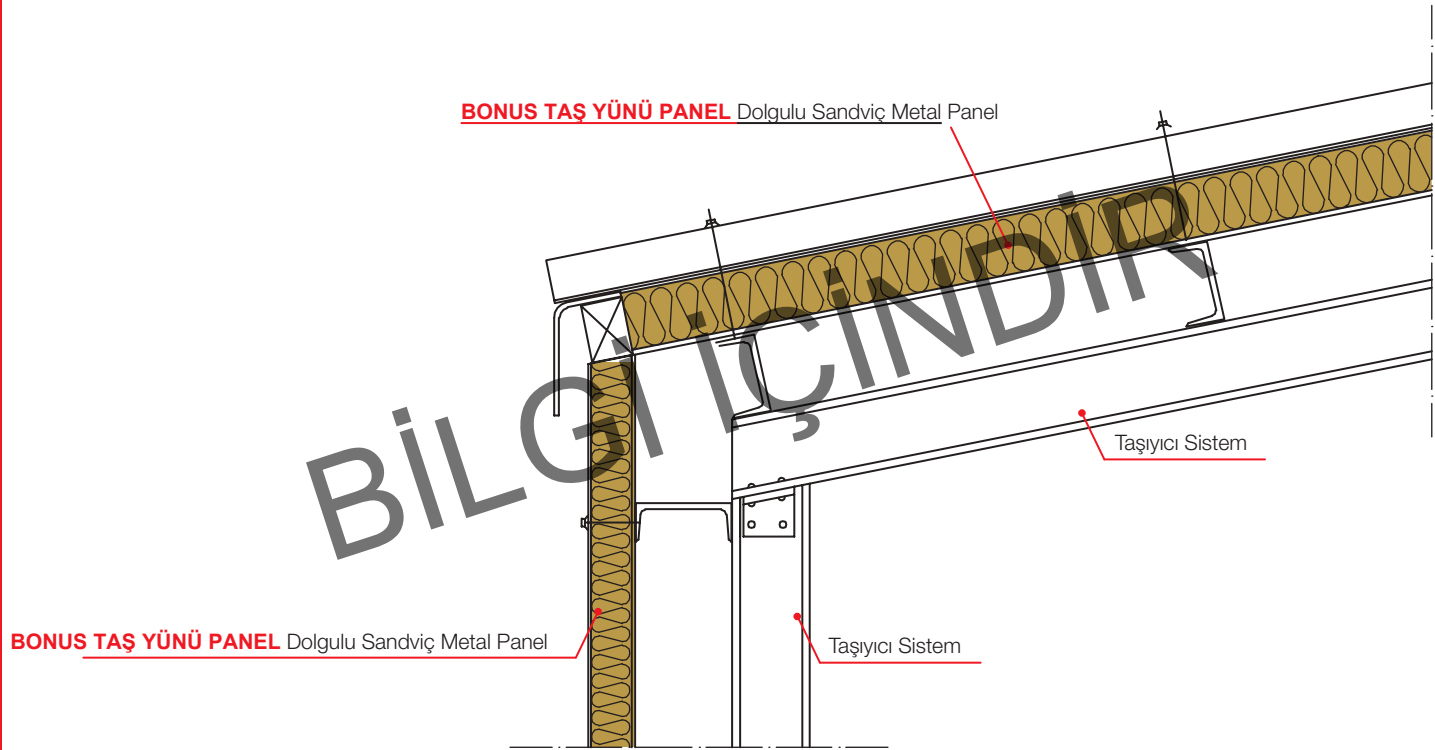

Çizimler tip detaylar olup, konstrüksiyon ve uygulamaya göre değişiklik göstermektedir. Detaylı bilgi için Eryap Grup'a başvurunuz.
Detaylar Eryap Grup tarafından hazırlanmış olup, tüm hakları saklıdır.