



SHINGLE KAPLI EĞİMLİ ÇATILAR - KULLANILAN BETON ÇATI

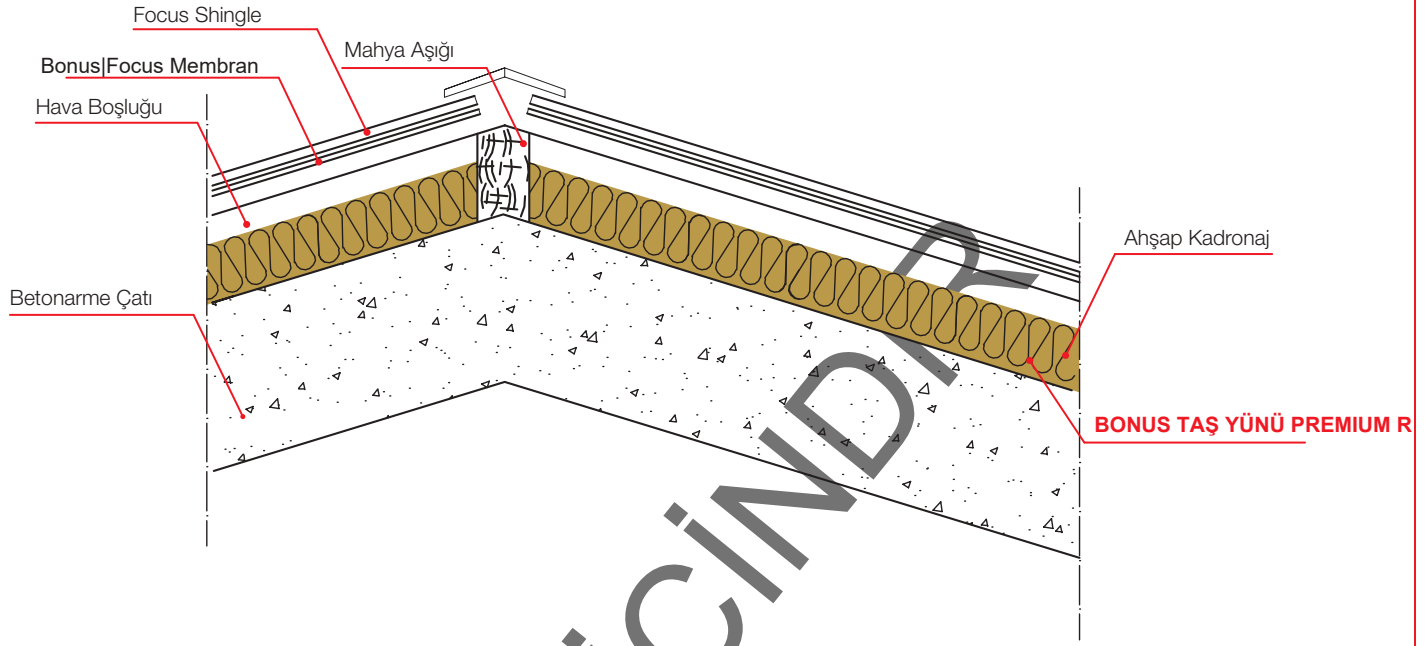

SHINGLE KAPLI EĞİMLİ ÇATILAR - KULLANILAN AHŞAP ÇATI

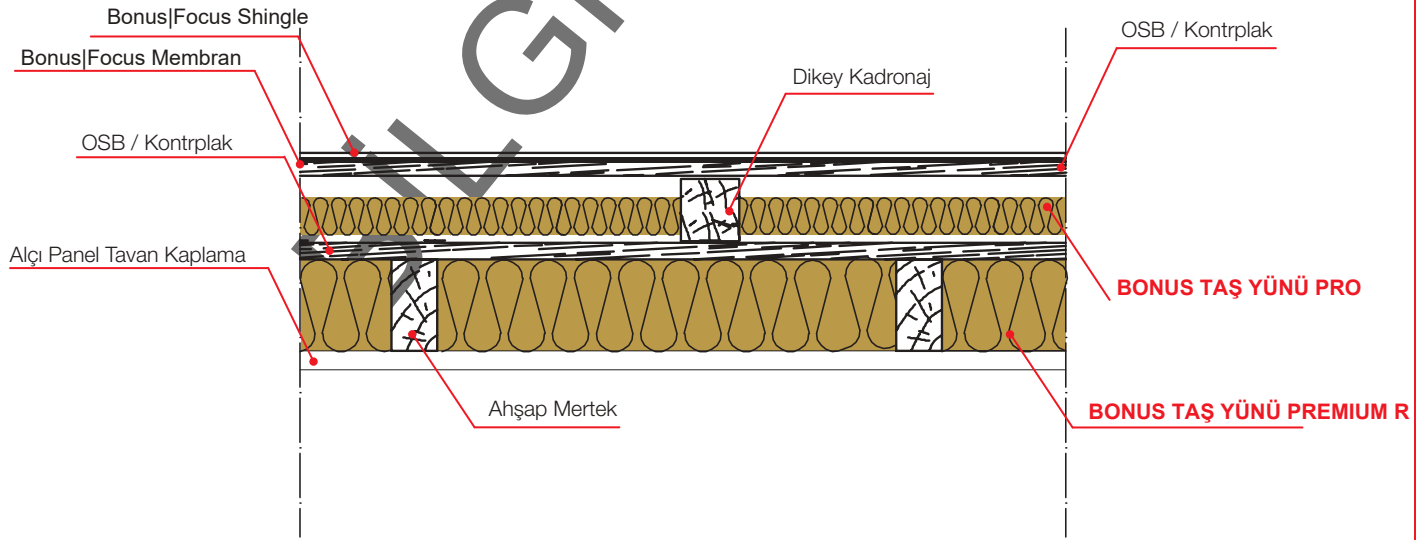

Çizimler tip detaylar olup, konstrüksiyon ve uygulamaya göre değişiklik göstermektedir. Detaylı bilgi için Eryap Grup'a başvurunuz.
Detaylar Eryap Grup tarafından hazırlanmış olup, tüm hakları saklıdır.